


RENVOOI BOUWKUNDIG

- metaswerk flexibel
- concreet op
- gestorte beton
- prefab beton
- bestaande betonconstructies
- kalkeendsteen
- gevelselswerk kalkeend vf
- 32 moduulbladen
- bestaand metaswerk
- lichte separate wand
- bestaande lichte separate wand
- bestaande systeem wand
- neue grond der contronren
- verklast
- Peelkast
- brandvertragernd glas
- elektre kust
- schroepst
- gevelkan
- waterkoppunt en afvoer
- distastievog
- voertegels dng

RENVOOI BRANDWEER


- droge blusleiding
- op of ineen brandkuchtopst 20 n
- met ontruimingskuchtopst
- slanglangte 20 meter
- brandverdelg slang 20 mm
- spulbrand 5 m
- brandhydrant leiding
- kleefmagneet met rookdetektor
- in deurdranger
- poederblusser 5 kg CO 2
- deur/pulwand VBBB 30
- (getal is santal minuten)
- deur zelfsluBBB 30
- (getal is santal minuten)
- zelfslutende deur
- panieksluring
- uitgang / noaduitgang (opp installo)
- algemene noadverlichting
- algemene noadverlichting
- algemene noadverlichting
- handbrandshelder

Iedere sanner of andersanner moet
zijn eigen moten voor uitvoering
in het werk te contronren.

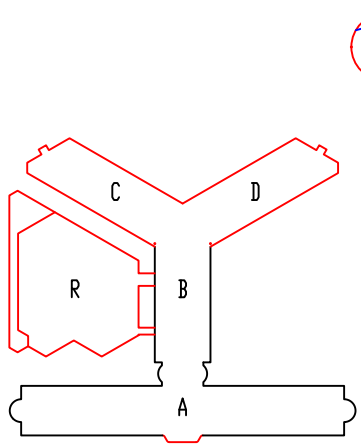	08-11-2006	K.L.	zie w.jagingsplan
	27-08-2006	K.L.	
	7-1-2007	afgetekend	
nummer			
	99-08		
nummer	Free		
	WT	MAT-01	
A			
	1 : 100		
art bij			
orijving	matenplan 1e verdieping nueve situatie		
art bij	Ernst & Young Wassenaarseweg 80 Den Haag		
			
			
	architekten en bouwkundigen		
	Bouwkundig 04 97 04 10 00 00 00 04 10 00 00 00 04 10 00 00 00 04 10 00 00 00 04 10 00 00 00		

	netwerkwijk flexibel aansluiten aan kolom, zie details
	gestorte beton
	prefab beton
	bestaande betonconstructies
	kalkzandsteen
	gewebesleuwerk balkstenen
	32 noodafsluiters
	bestand netwerkwijk
	lichte separatie wand
	bestaande lichte separatie wand
	bestaande systeem wand
NBD	nieuwe bronnen die samenhang met lokale spanning creëren
nk	werkstak
	Peilmat
#6	brandvertragend glas
	elektrika
	schroefput
	gewelven
	water tappunt en ofvoer
	dialysleuweg
	vloer tegels dñg

	droge blusleiding
	op: of inbouw brandingshospitaal met ontruimingsinstallatie
	- binnenruimte 20 meter
	- buitenruimte in sling 20 m
	- spuldbreed 6 m
	brandhydrant leiding
	kleefmagneet met rookdetectie in deurenranger
	poederblusser 5 kg 2
	deur/pu/wand W8030 30 (getal is aantal minuten)
	deur zelfsl. W8030 30 (getal is aantal minuten)
	zelfsluitende deur
	piëreksilting
	uitgang / nooduitgang (op ing.
	algemene noodverlichting (opvang installateur)
	handenwaskelder

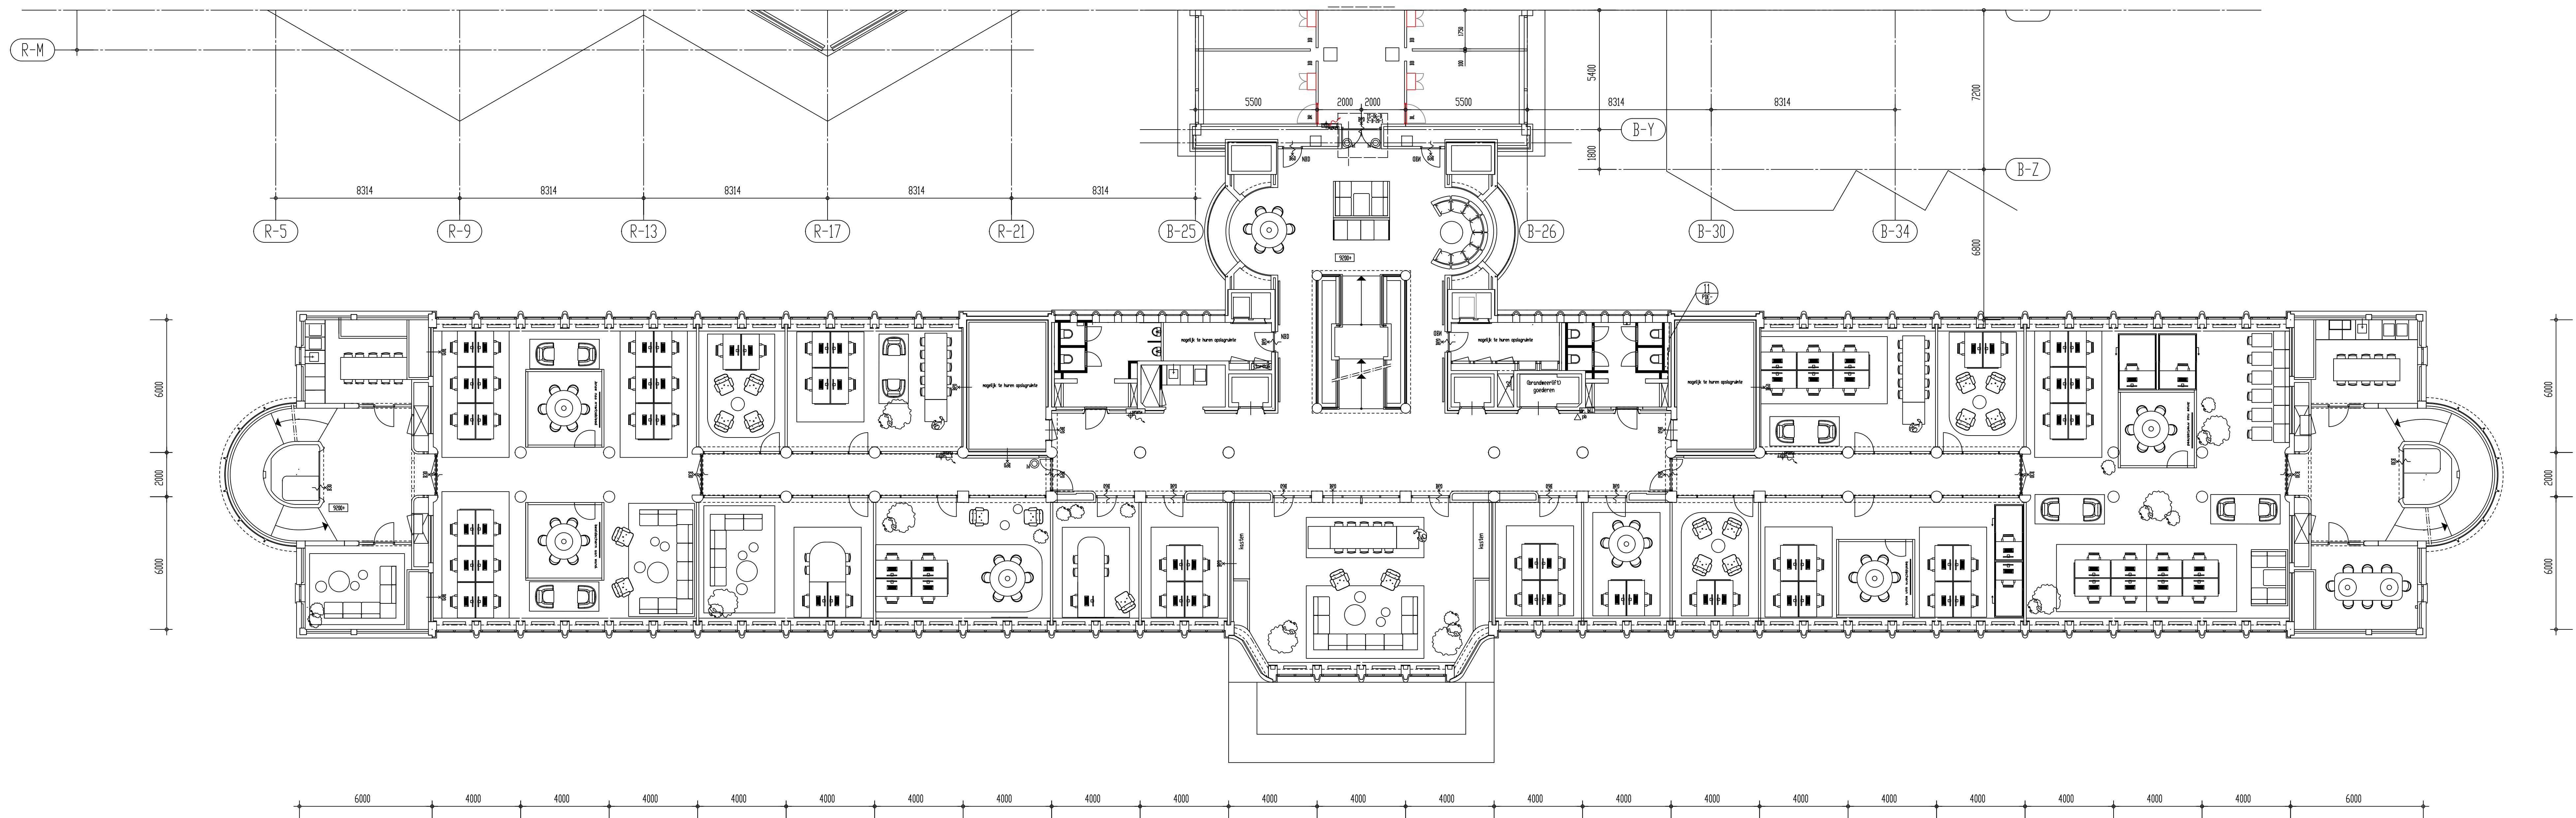

lere aannemer of onderaannemer moet
n eigen maten voor uitvoering
het werk te controleren.

09-11-2000	KI	via wirelessnet


99-08

drummer	Fase	
	WT	MAT-02

1 : 100

omschrijving	matenplan 2e verdieping nieuwe situatie
--------------	--

Ernst & Young
Wassenaarseweg 80
Den Haag

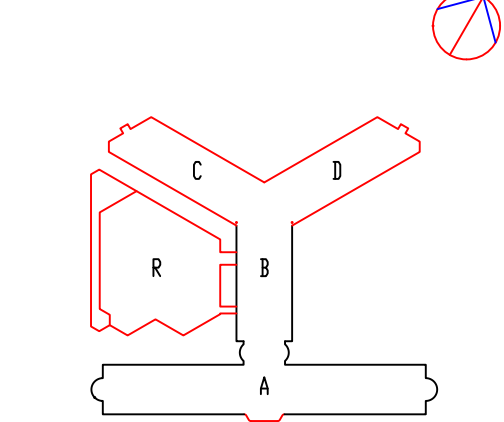

architekten en bouwadviseurs
—
Koningsingracht 97
1514 AK Den Haag
Postbus 30162
2008 CL Den Haag
Telefoon 070-3407272
Telefax 070-3543398

	mitspergely flexibel aansluiten op isolatie, zie details
	gestorte beton
	profiel beton
	bestaande betondeconstructies
	kalkzandsteen
	gevelisolatiemerk boeienstof
	RE noodafblaken
	bestand netsierwerk
	lichte separatie wand
	bestand lichte separatie wand
	bestand scheidingswand
	NBO
	waterdichting met 60°-hoek
	#400
	brandoverbrengend glas
	elektrisch kastje
	schroefpunt
	greuelen
	waterspannend en/of verdund vloegw
	vloerbeton d.i.g.

dr. kill	droge blusleiding
	opg. of nieuw brandingsgaspel 20 m met ontvangingsductie - slingingte 30 meter - breedte (in) opslag 20 mm - spuitmond 6 mm
	brandruimte leiding
	kleefmoppet met rookdetector in deurdringer
	poederbuis 5 kg CO2
	veiligheid VEBBDO 30 (getel is aantal minuten)
	deur zeifst VEBBDO 30 (getel is aantal minuten)
	zeifsturende deur
	poortsluiting
	uitgng / nooduitgng (opg. install.)
	algemene noodverlichting (opgeve installateur)
	handbrandeblusser

08-11-2000	KL	zie wijzigingslijst.

adnummer	Fase	
1. UT	1. UT	1. UT

omschrijving	metoprolol 25, verdiening
--------------	---------------------------

Den Haag 9

Korollarbericht 97